



Légende :
 Superficie : Total de l'assiette = 43ha 96a 38ca
 16 % Superficie : Total des Parcelles = 07ha 13a 84ca
 40% Superficie : Total des Equipements & Zone D'activité Agricole = 17ha 53a 13ca
 29% Superficie : Total des Voies : 12ha 80a 21ca
 15 % Superficie : Réserve Foncière Destinée a L'extention du Village = 06ha 49a 20ca


Légende :
 Superficie : Total de l'assiette = 43ha 96a 38ca
 40 % Superficie : Total des Equipements & Zone D'activité Agricole = 17ha 53a 13ca
 29 % Superficie : Total des Voies : 12ha 80a 21ca
 31% Superficie Tptal : Réserve Foncière Destinée a L'extention du Village = 13haha 63a 04ca

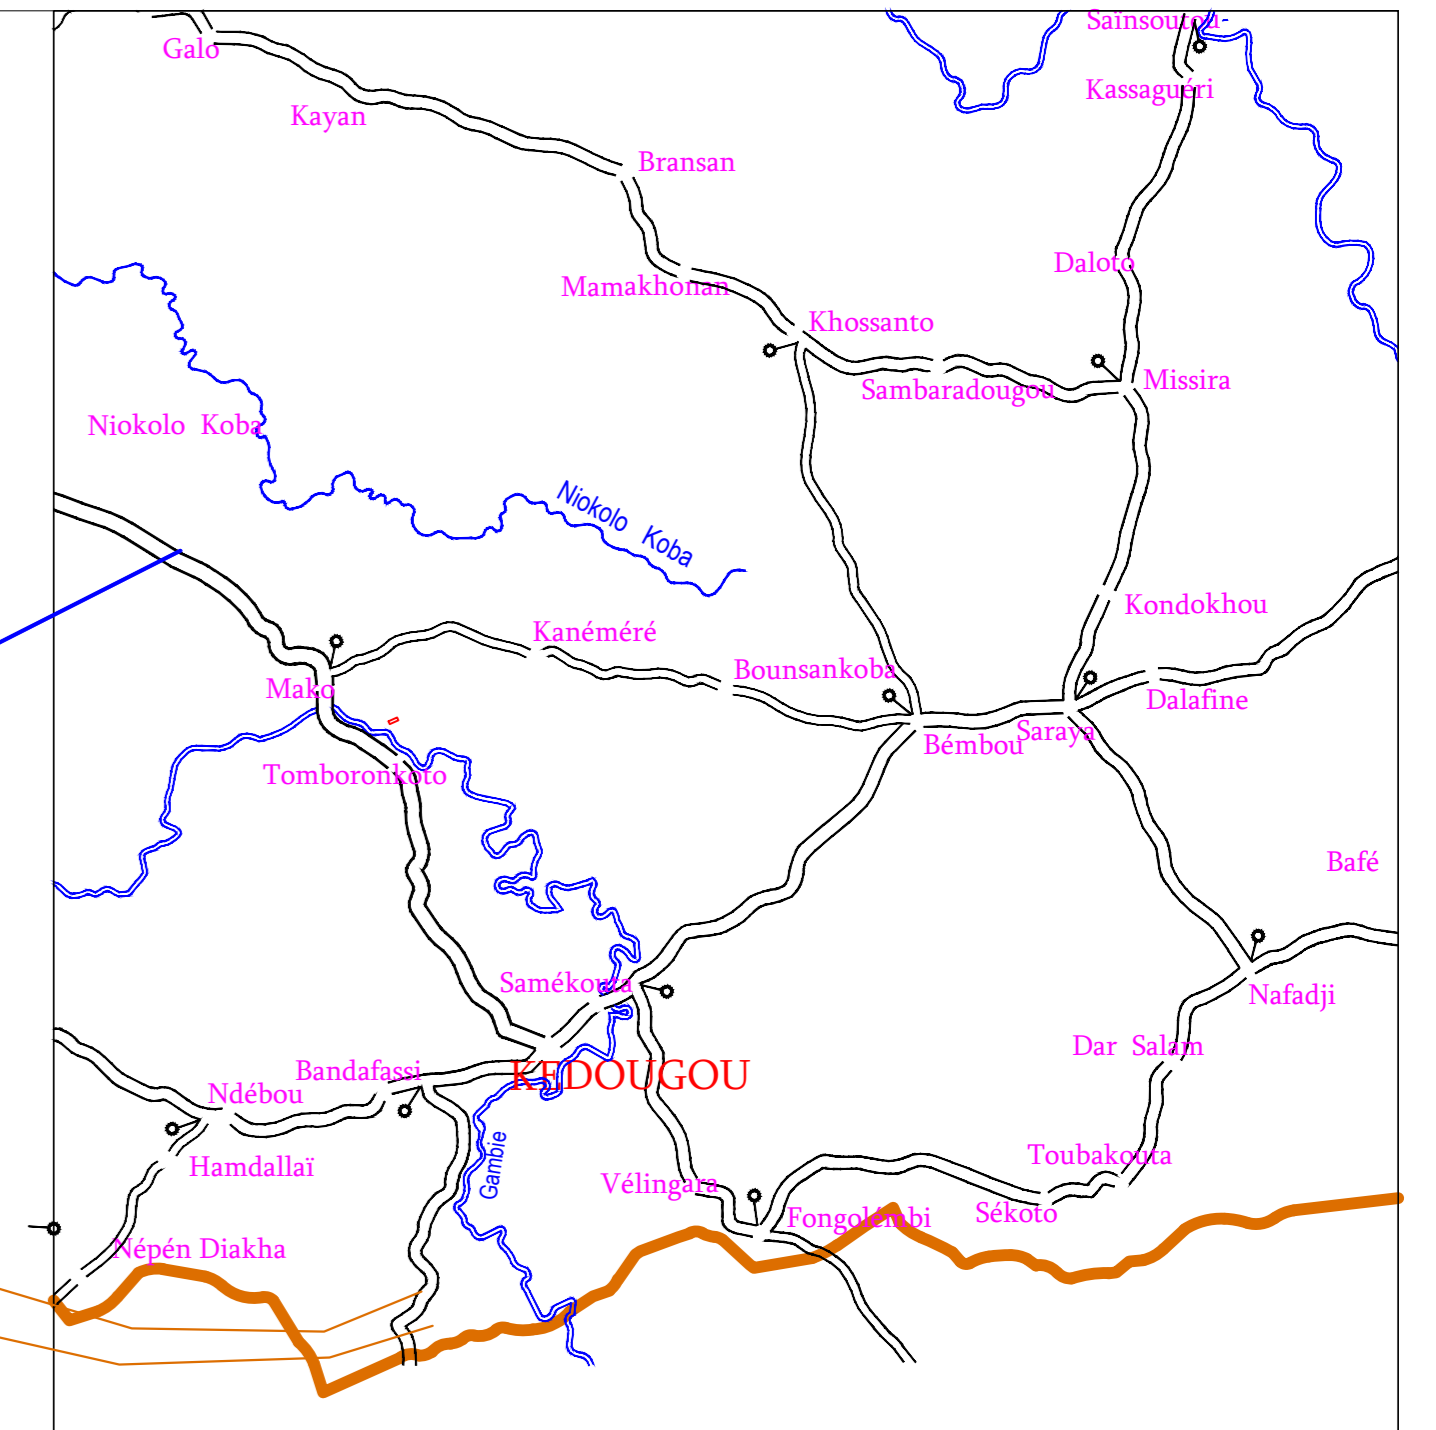

Plan de Situation

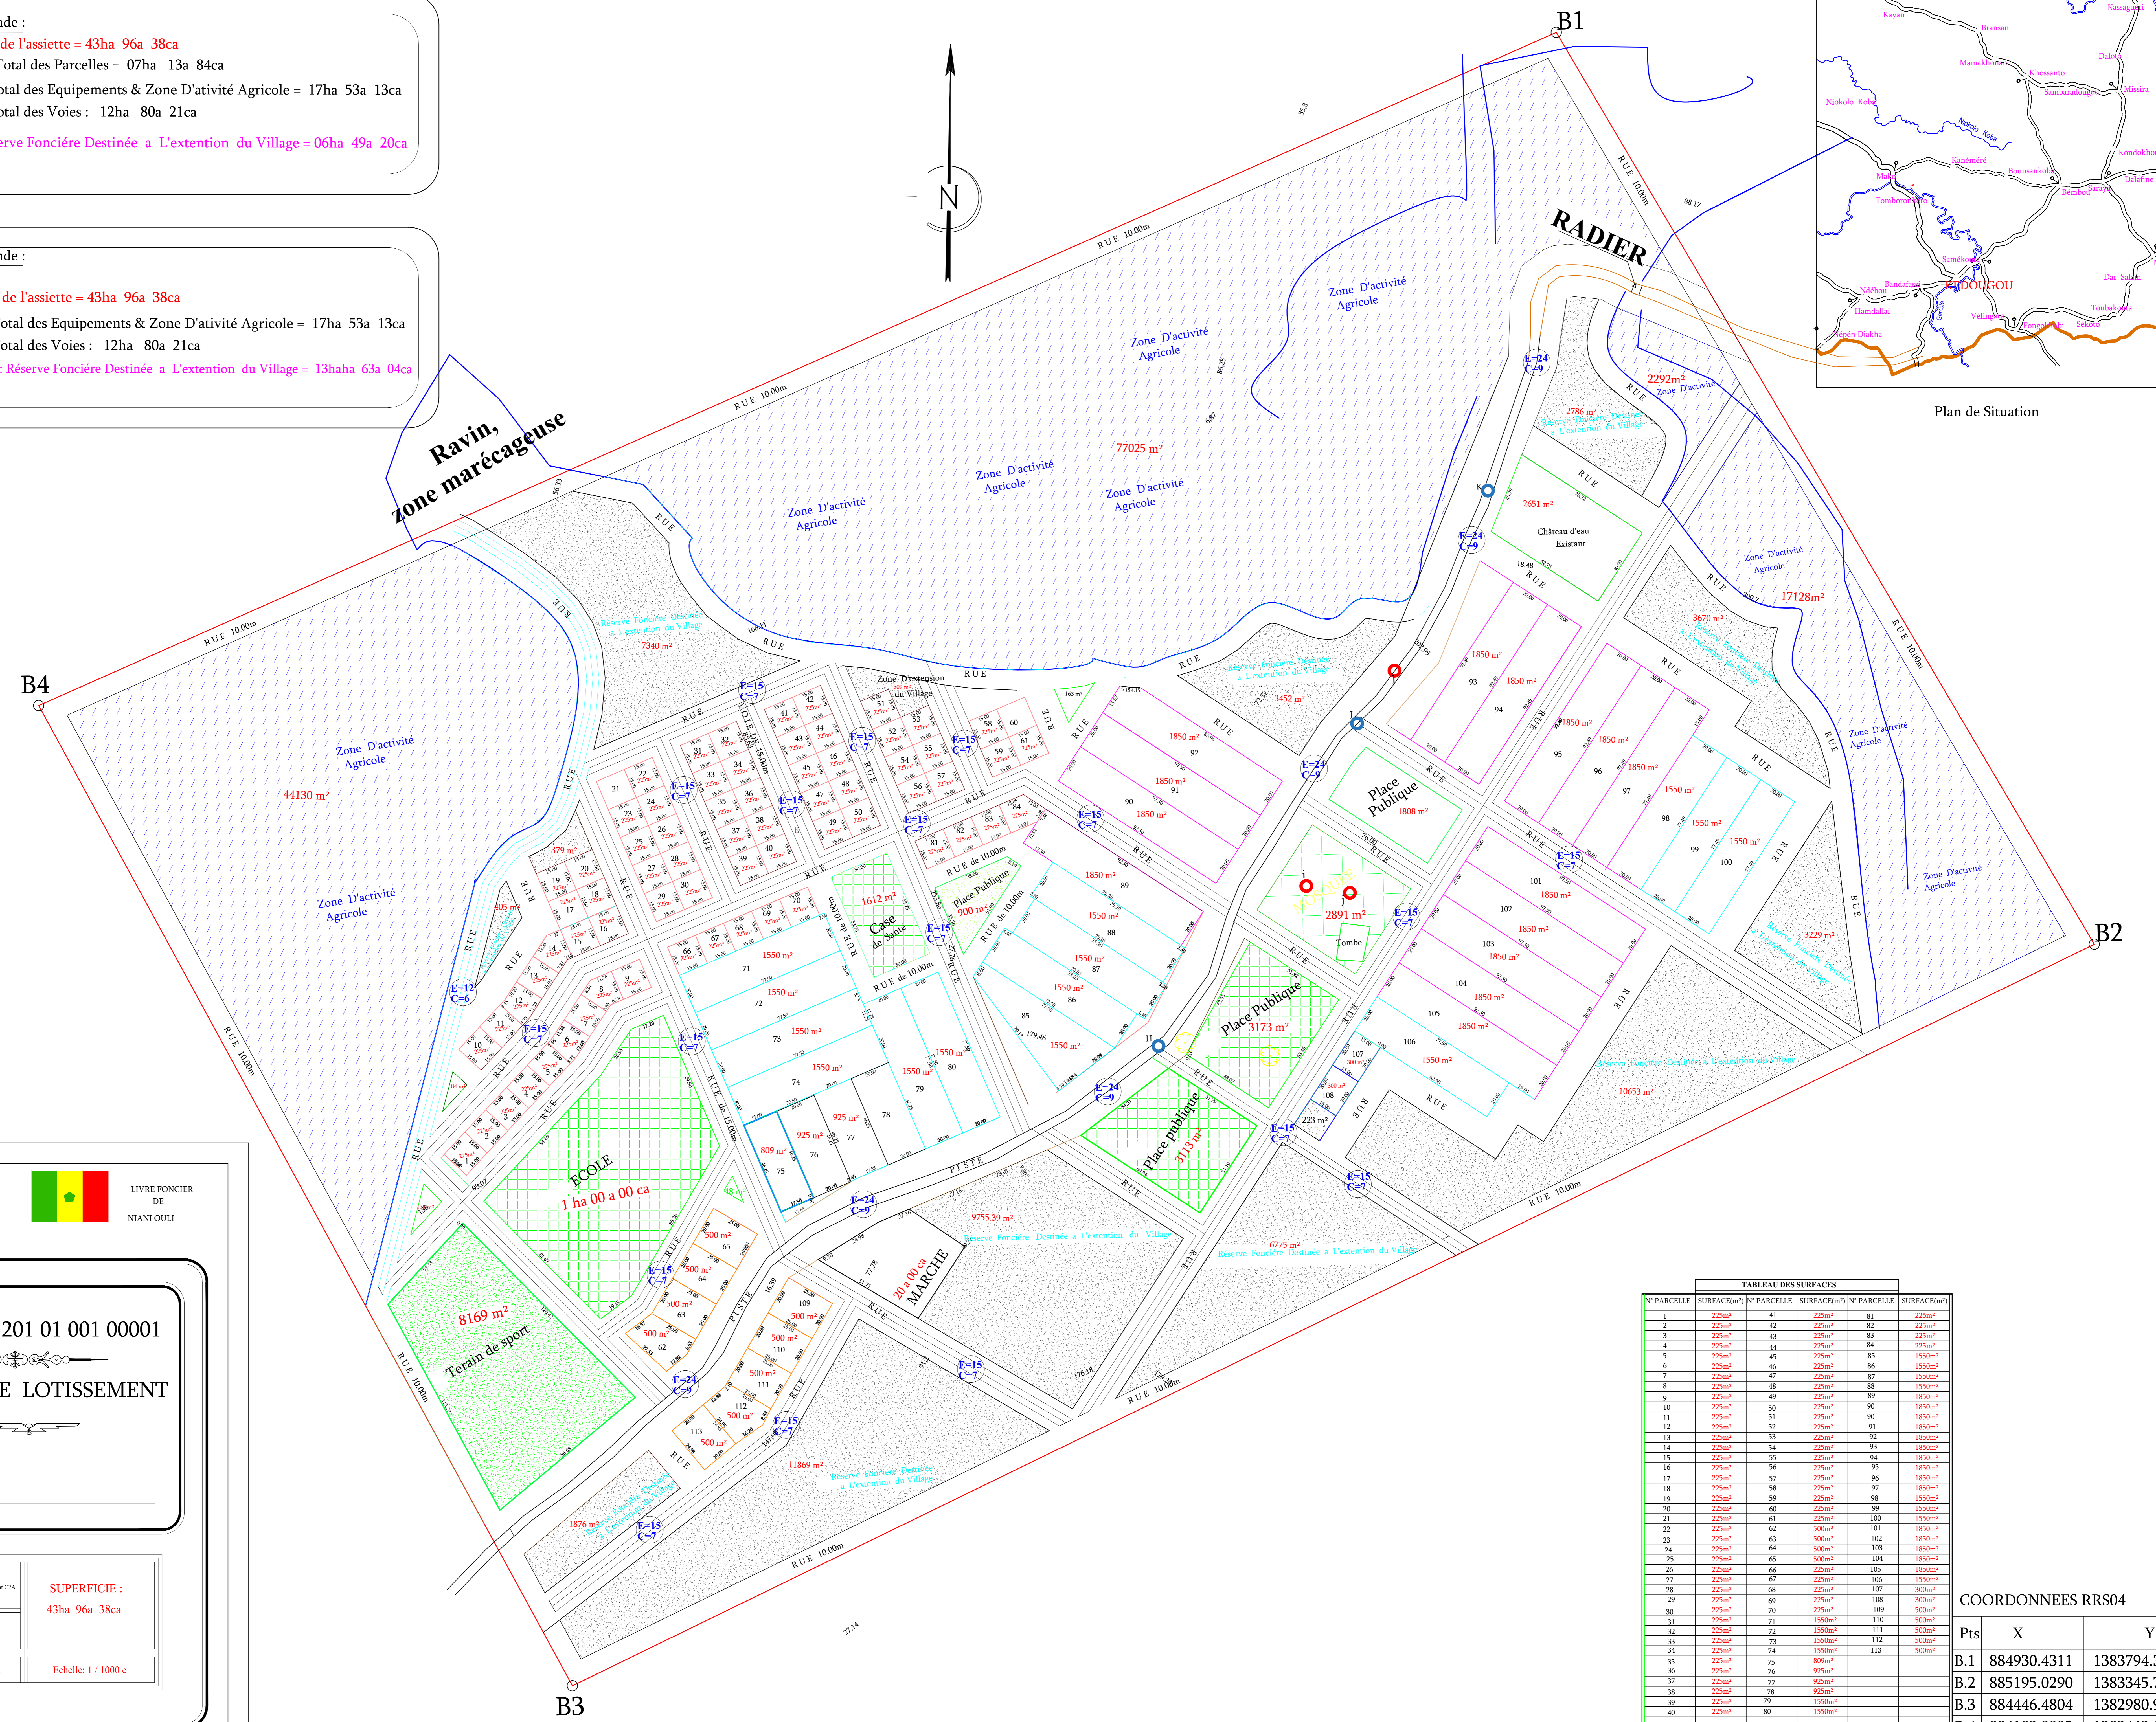

REPUBLIQUE DU SENEGAL
 Région: Kédougou
 Département: Saraya
 Arrond/Com/vill: Madina Baffe
 CA/CR:

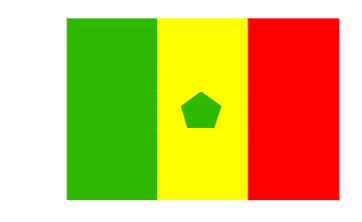

LIVRE FONCIER
 DE
 NIANI OULI

Nicad : 13 3 201 01 001 00001
 PROJET DE LOTISSEMENT

Cabinet d'Architecture et d'Aménagement CIA
 SUPERFICIE : 43ha 96a 38ca
 Dessiné par :
 Date : Décembre 2021 Echelle: 1 / 1000 e

TABEAU DES SURFACES

N° PARCELLE	SURFACE(m²)	N° PARCELLE	SURFACE(m²)	N° PARCELLE	SURFACE(m²)
1	225m²	41	225m²	81	225m²
2	225m²	42	225m²	82	225m²
3	225m²	43	225m²	83	225m²
4	225m²	44	225m²	84	225m²
5	225m²	45	225m²	85	1550m²
6	225m²	46	225m²	86	1550m²
7	225m²	47	225m²	87	1550m²
8	225m²	48	225m²	88	1550m²
9	225m²	49	225m²	89	1850m²
10	225m²	50	225m²	90	1850m²
11	225m²	51	225m²	91	1850m²
12	225m²	52	225m²	92	1850m²
13	225m²	53	225m²	93	1850m²
14	225m²	54	225m²	94	1850m²
15	225m²	55	225m²	95	1850m²
16	225m²	56	225m²	96	1850m²
17	225m²	57	225m²	97	1850m²
18	225m²	58	225m²	98	1850m²
19	225m²	59	225m²	99	1550m²
20	225m²	60	225m²	100	1550m²
21	225m²	61	225m²	101	1850m²
22	225m²	62	225m²	102	1850m²
23	225m²	63	225m²	103	1850m²
24	225m²	64	225m²	104	1850m²
25	225m²	65	225m²	105	1850m²
26	225m²	66	225m²	106	1850m²
27	225m²	67	225m²	107	300m²
28	225m²	68	225m²	108	300m²
29	225m²	69	225m²	109	300m²
30	225m²	70	225m²	110	300m²
31	225m²	71	1550m²	111	500m²
32	225m²	72	1550m²	112	500m²
33	225m²	73	1550m²	113	500m²
34	225m²	74	800m²		
35	225m²	75	800m²		
36	225m²	76	925m²		
37	225m²	77	925m²		
38	225m²	78	925m²		
39	225m²	79	1550m²		
40	225m²	80	1550m²		

COORDONNEES RRS04

Pts	X	Y
B.1	884930.4311	1383794.3597
B.2	885195.0290	1383345.7446
B.3	884446.4804	1382980.9330
B.4	884183.9995	1383463.1739